


# ÜBERSICHT EINSTELL- HALLE

UNTERGESCHOSS

PARKPLÄTZE

Anzahl: 19

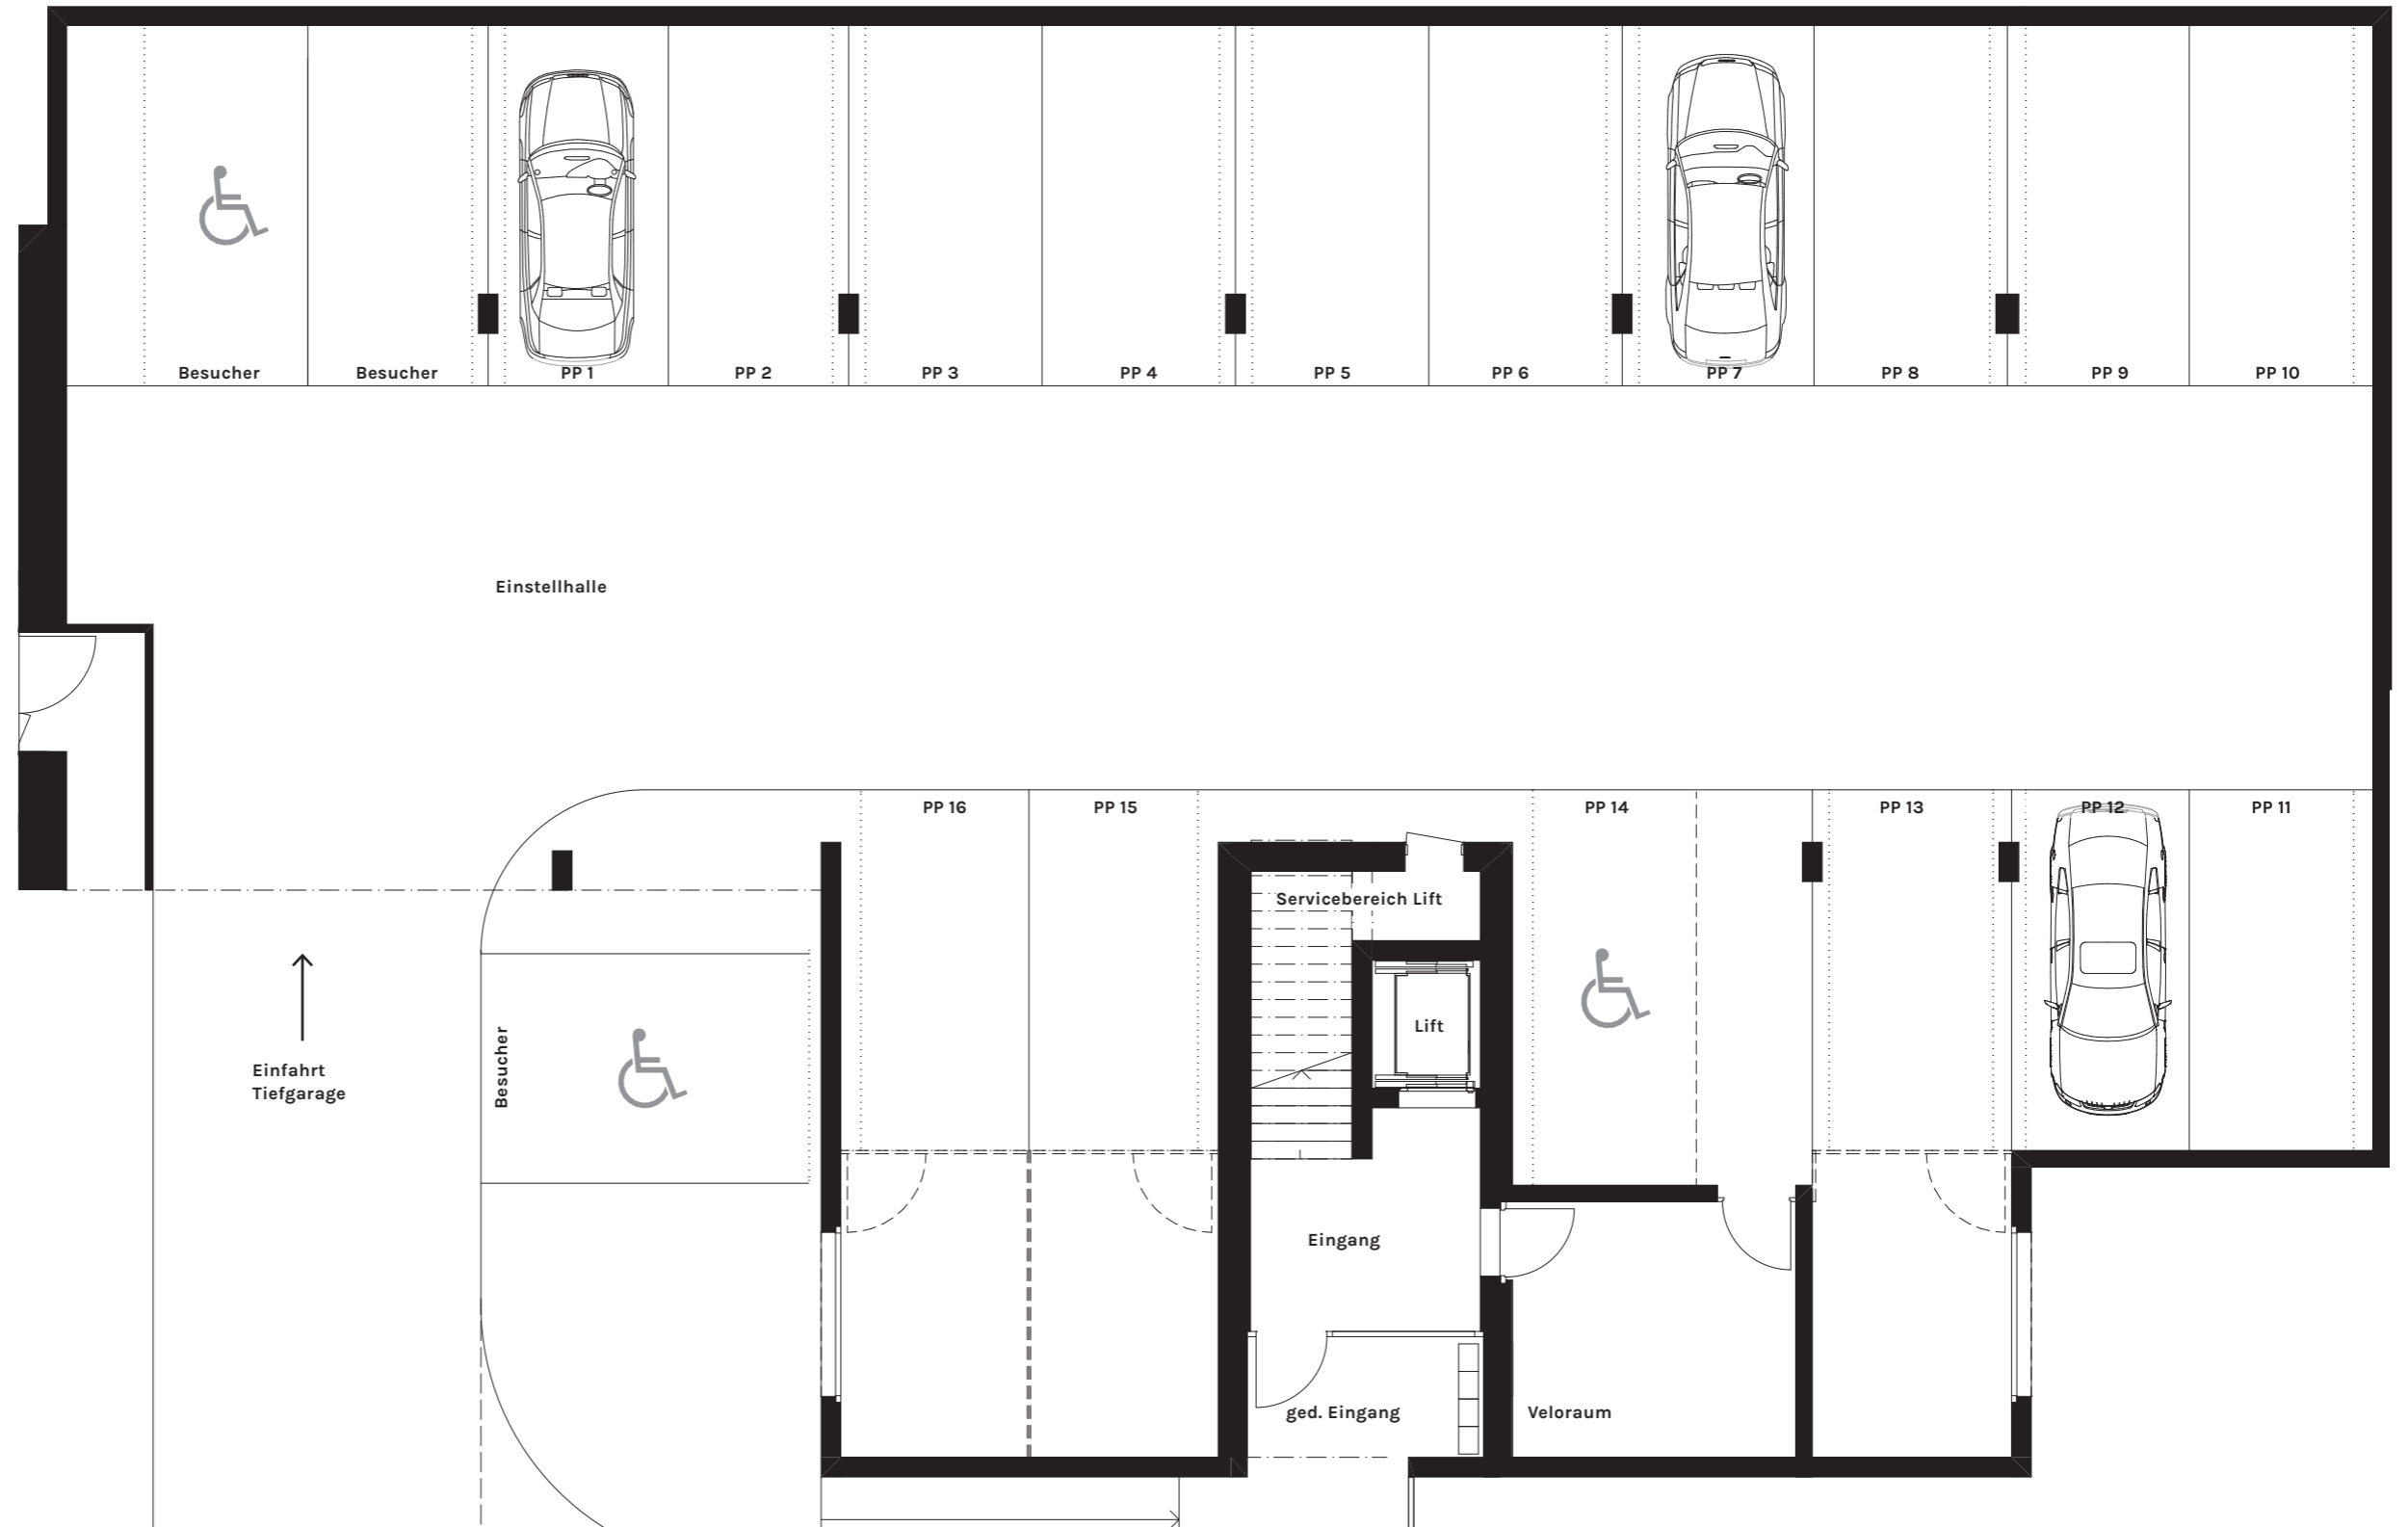

Alle Angaben, Pläne, Zeichnungen usw. sind unverbindlich. Bei sämtlichen Flächenangaben handelt es sich um Circumasse. Änderungen bleiben bis Bauvollendung vorbehalten.

