


LAGEPLAN SEIDENTURM

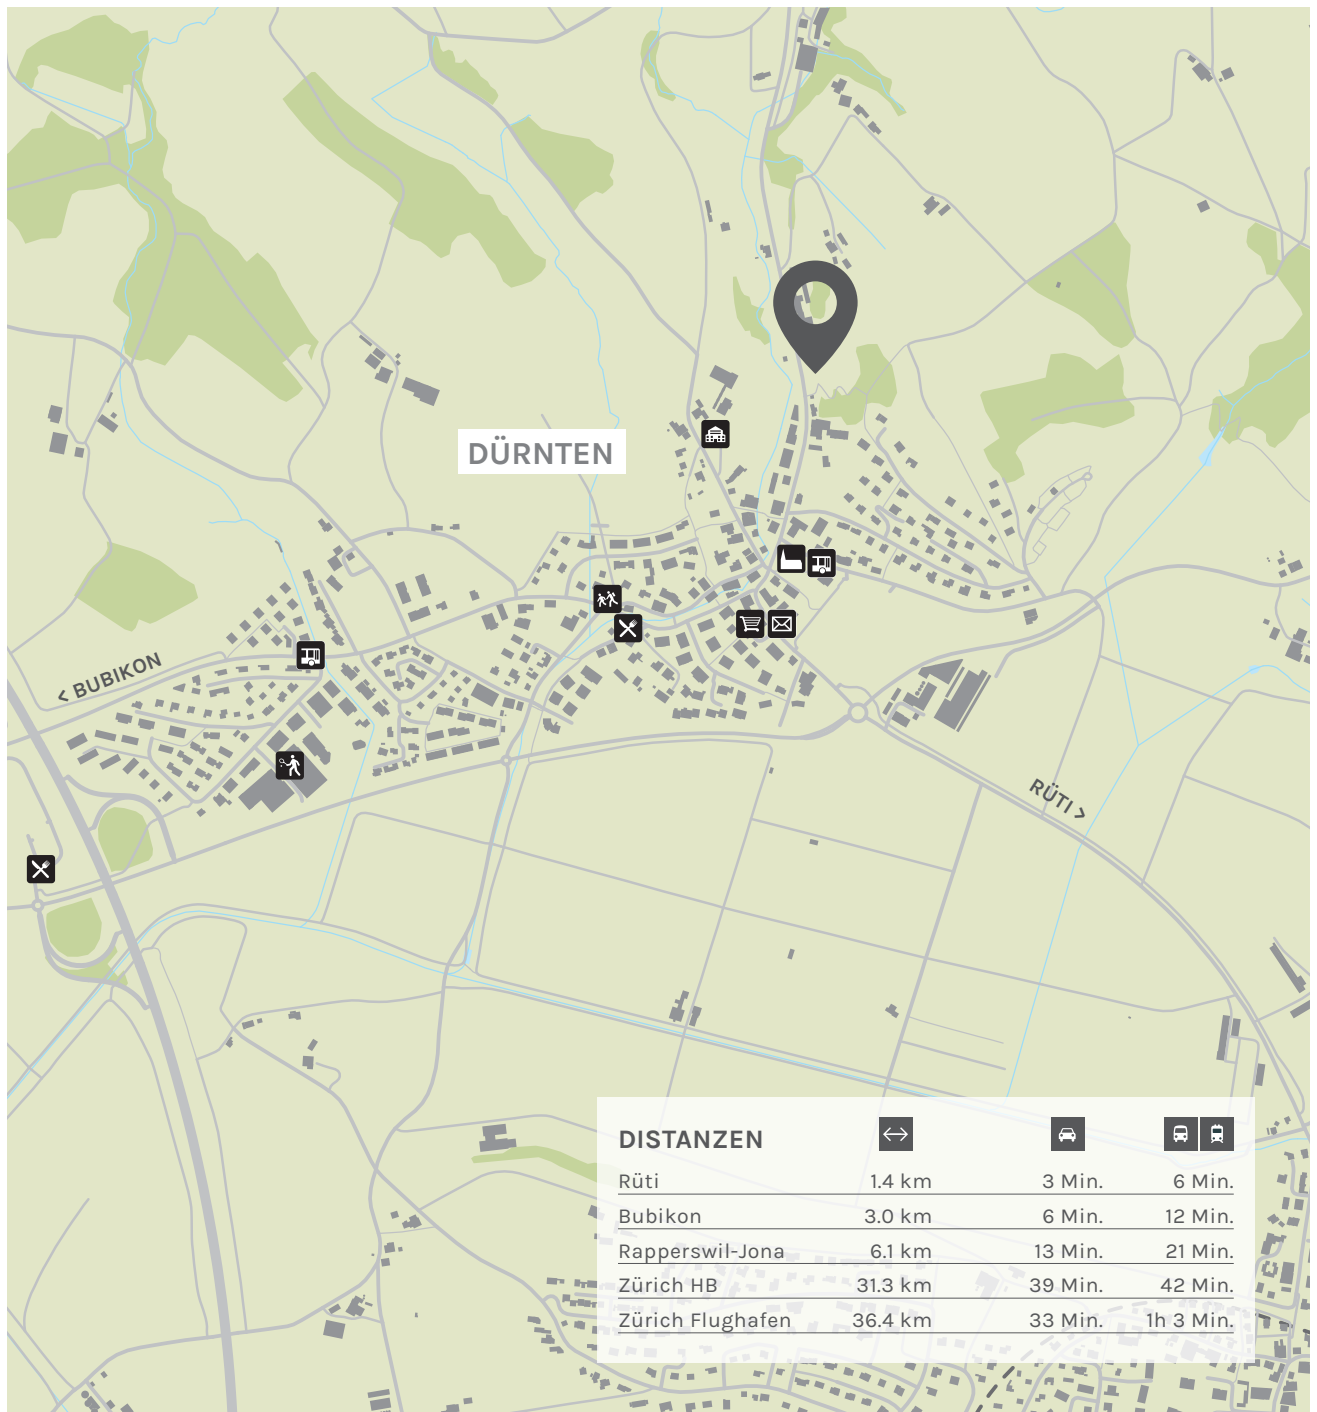

Alle Angaben, Pläne, Zeichnungen usw. sind unverbindlich. Bei sämtlichen Flächenangaben handelt es sich um Circamasse. Änderungen bleiben bis Bauvollendung vorbehalten.